


大阪国際交流センター
International House, Osaka

大ホール 吊物装置断面図 (1/100)

暗 引 バ カ バ カ ホリ バ
転 割 ト ス ト ス ゾン バ
幕 幕 (1) (4) (3) (7) (4) 幕
バ 引 ポー サ バ 天 袖 バ バ
ト 割 ダー ス ペン ジョ ン ト ト ト
ン ン ン ン ン ン ン ン ン ン
(1) (2) (3) (3) (8) (2) (2) (9) (10) (11)
帳 帳 幕 板 板 幕 幕 幕 幕 幕 幕
(1) (1) (1) (1) (1) (1) (1) (1) (1) (1) (1)

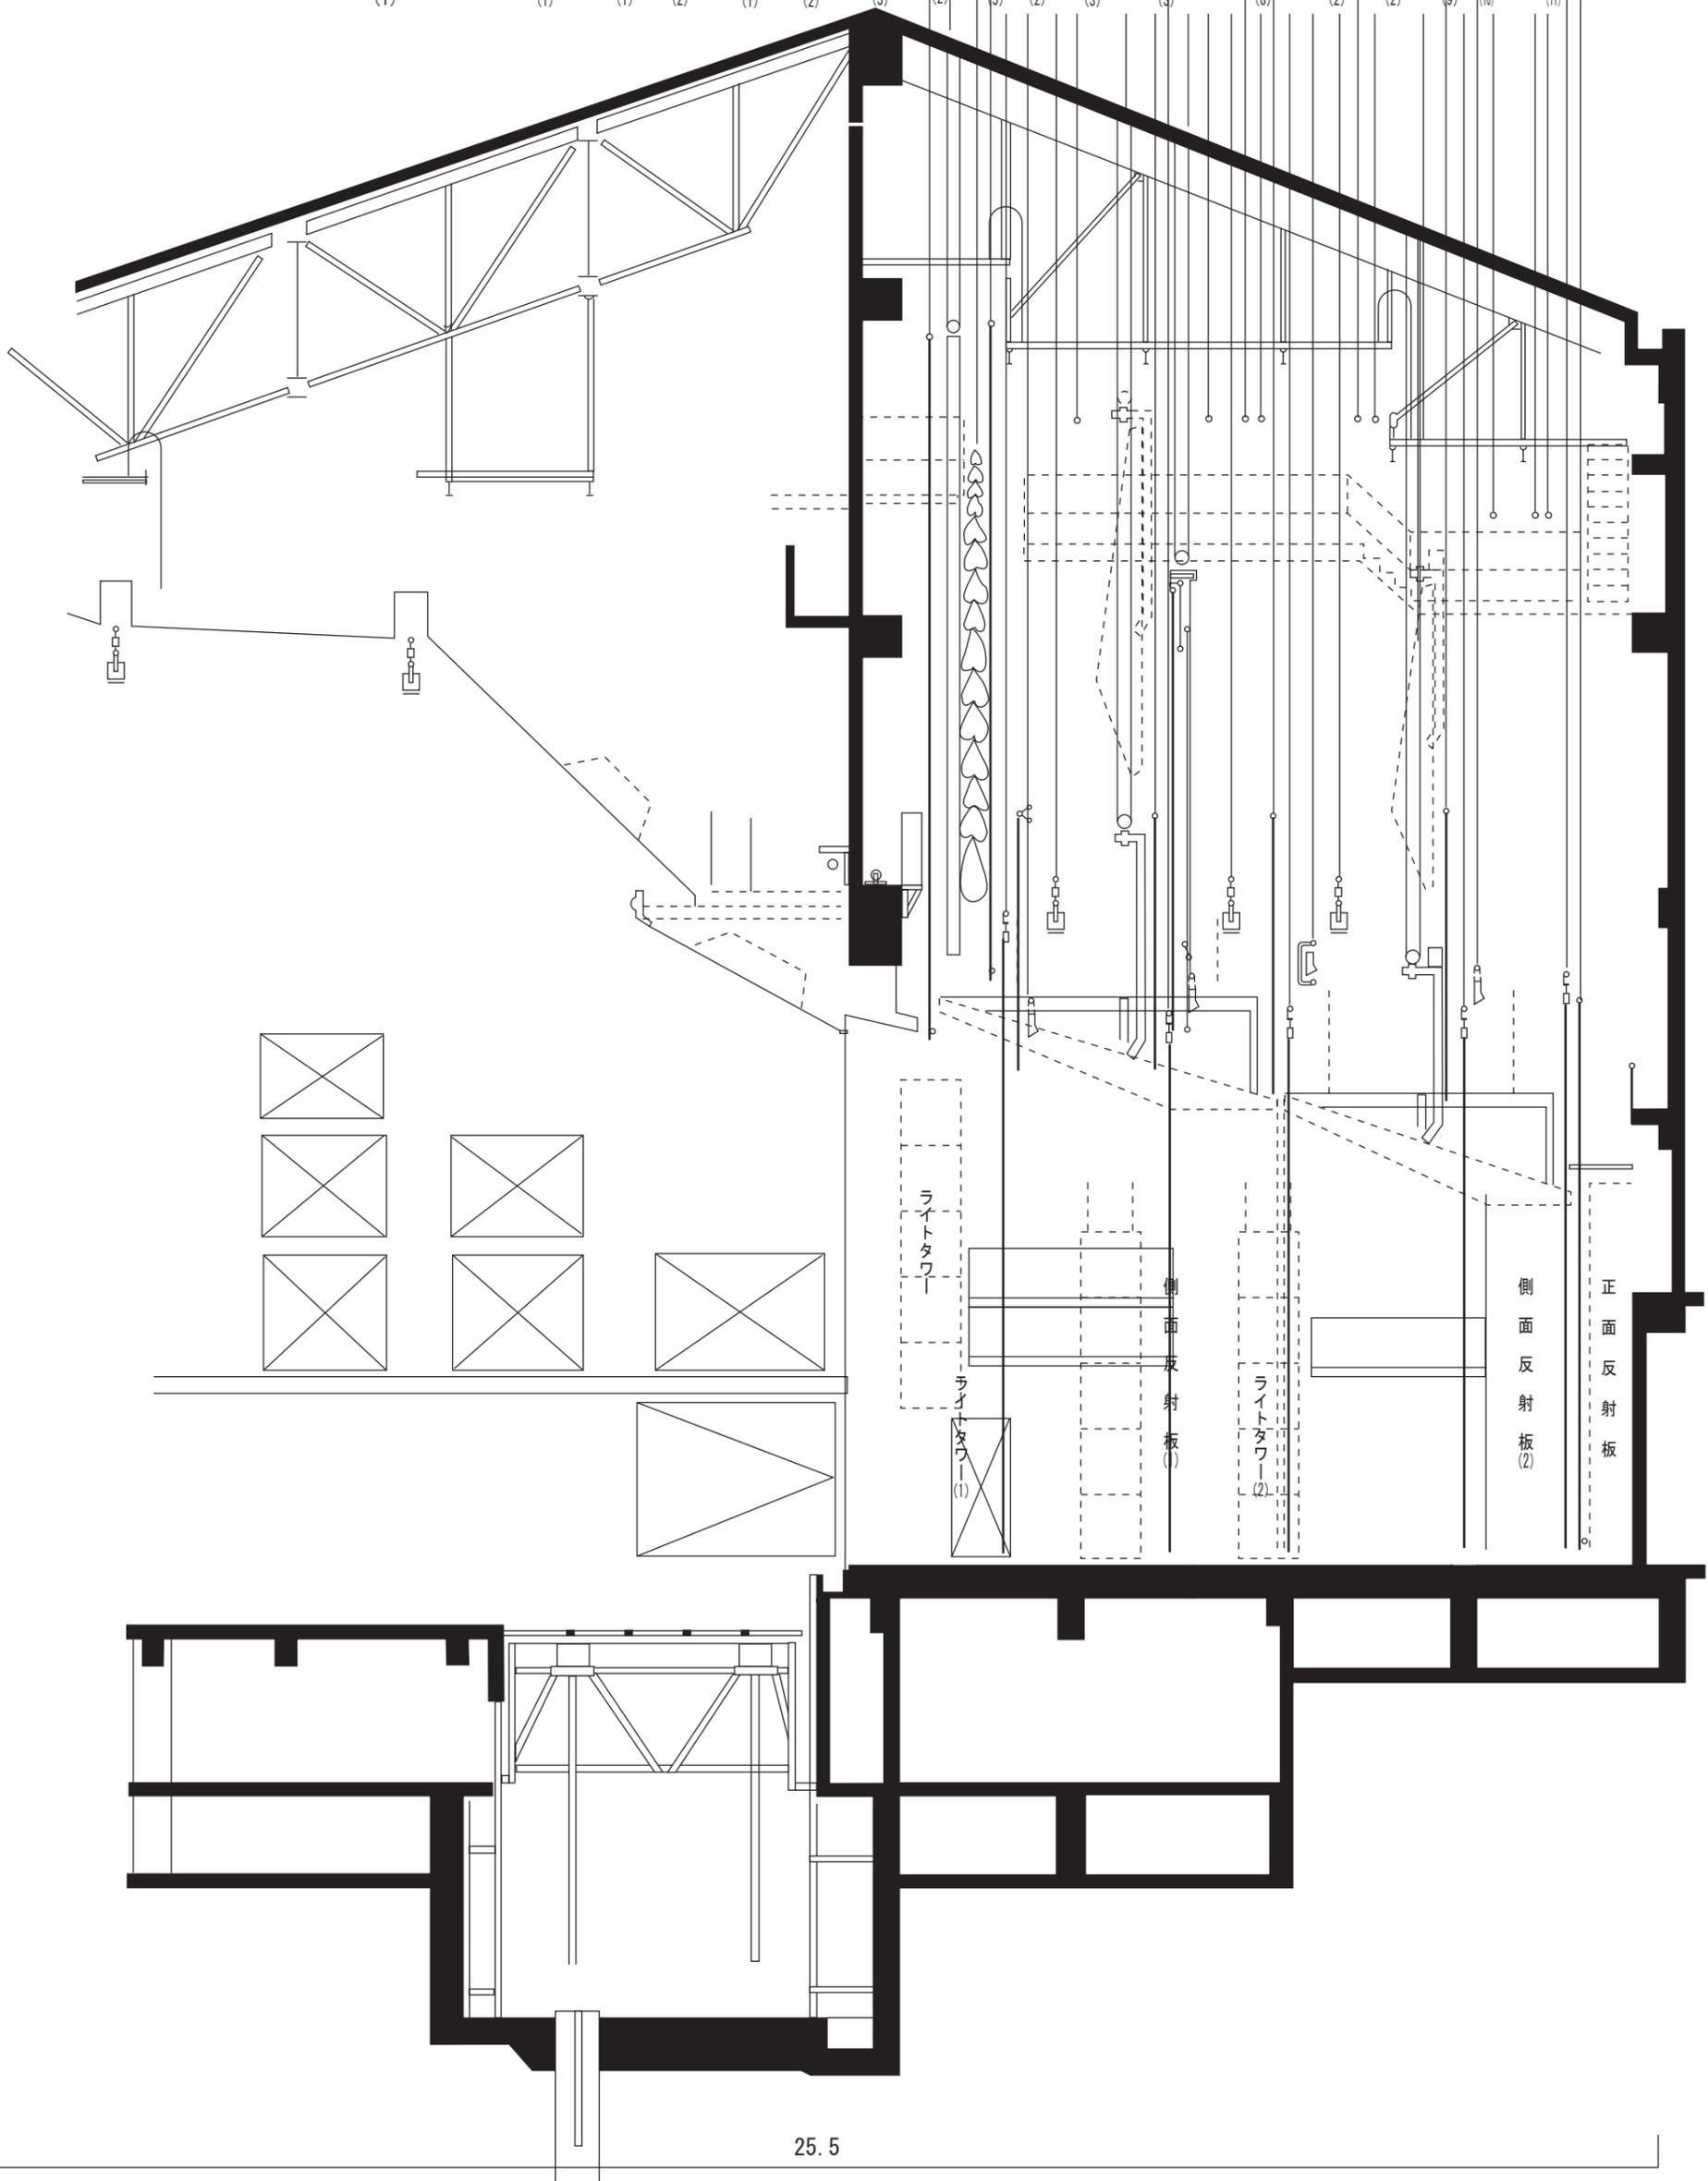

31.55

25.5